

# SCHEMA IMPIANTO ELETTRICO 98 SS e 124 ST

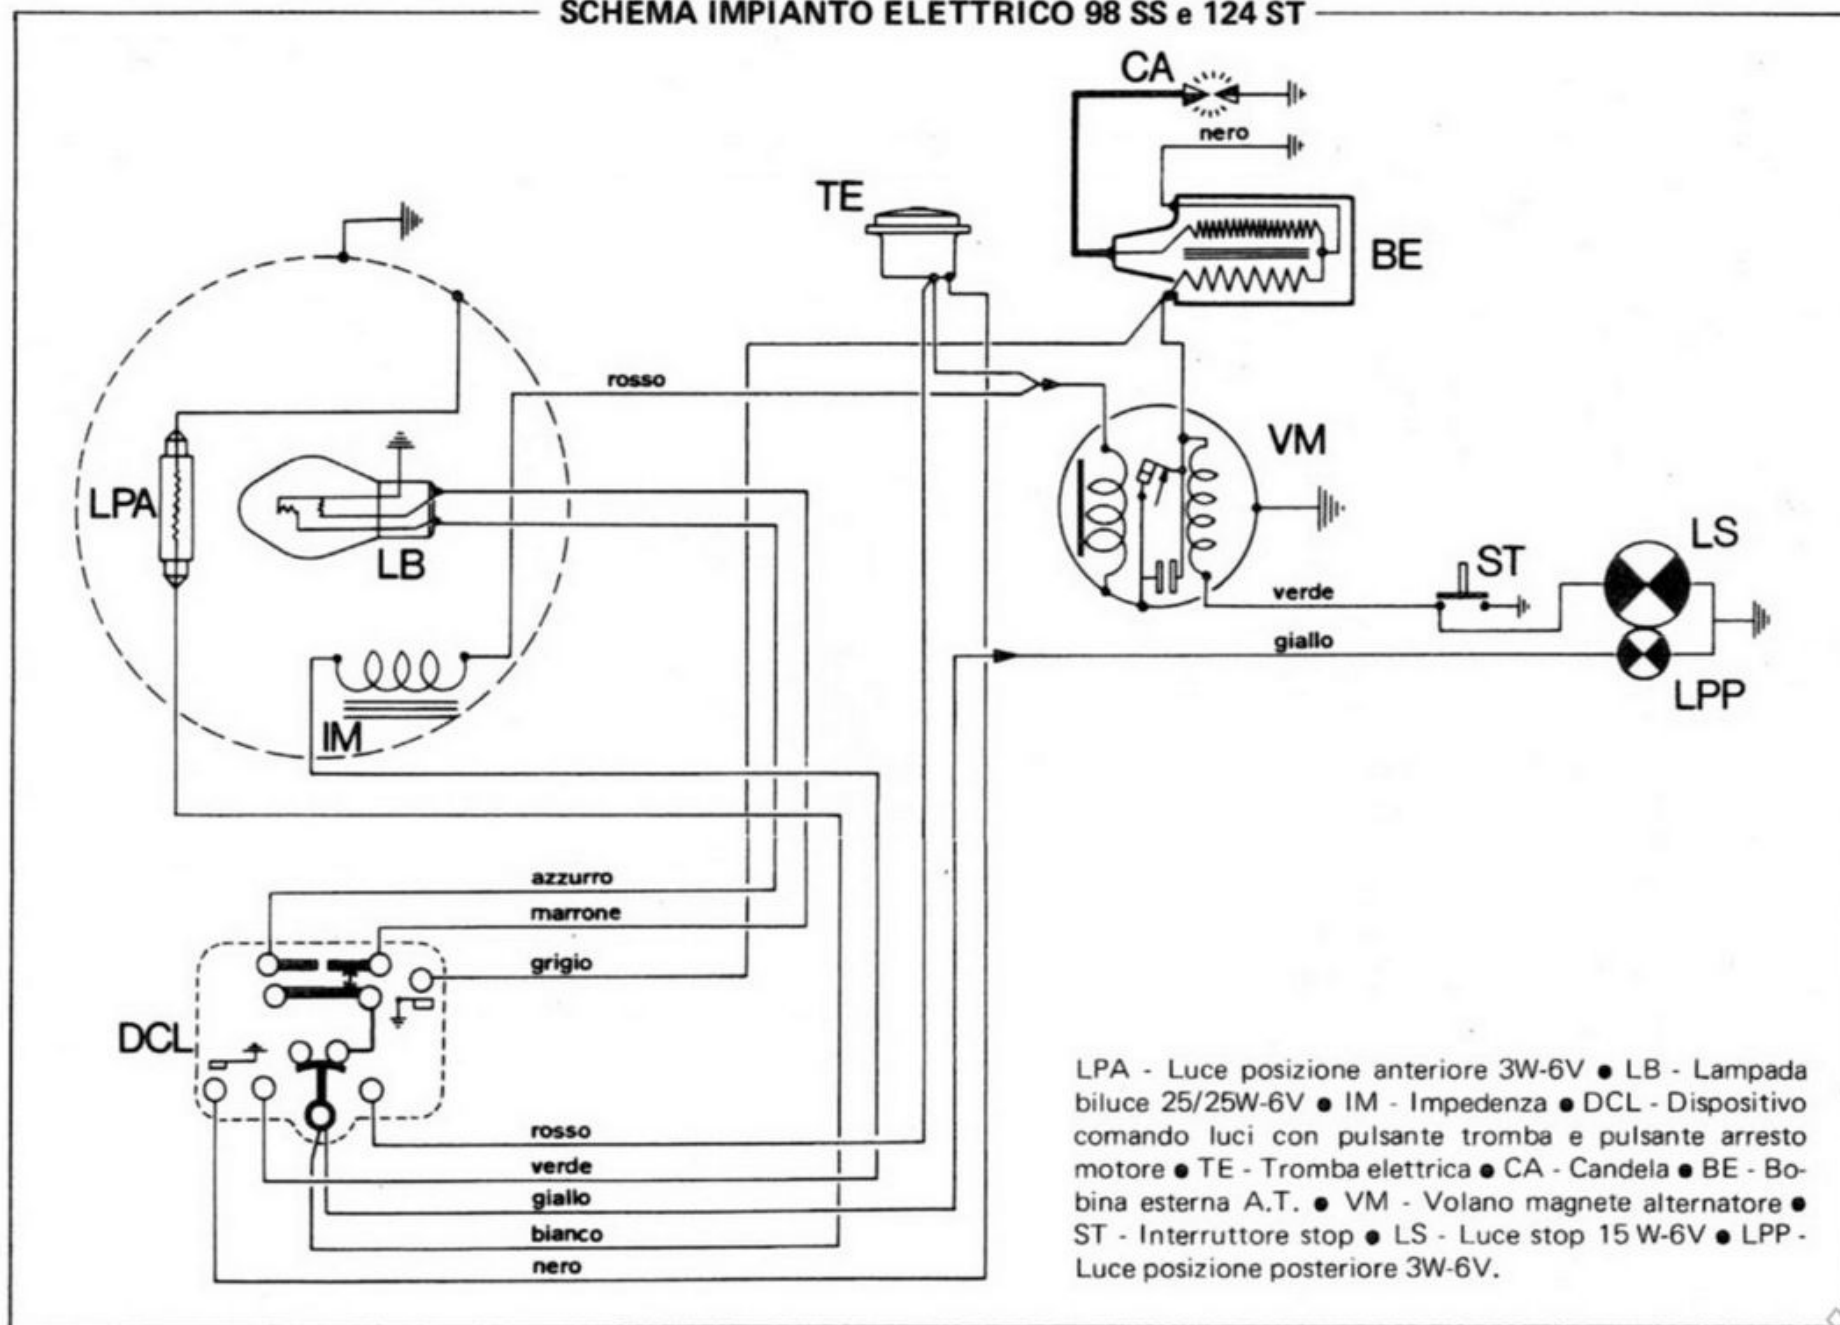


FIG. 4-1